



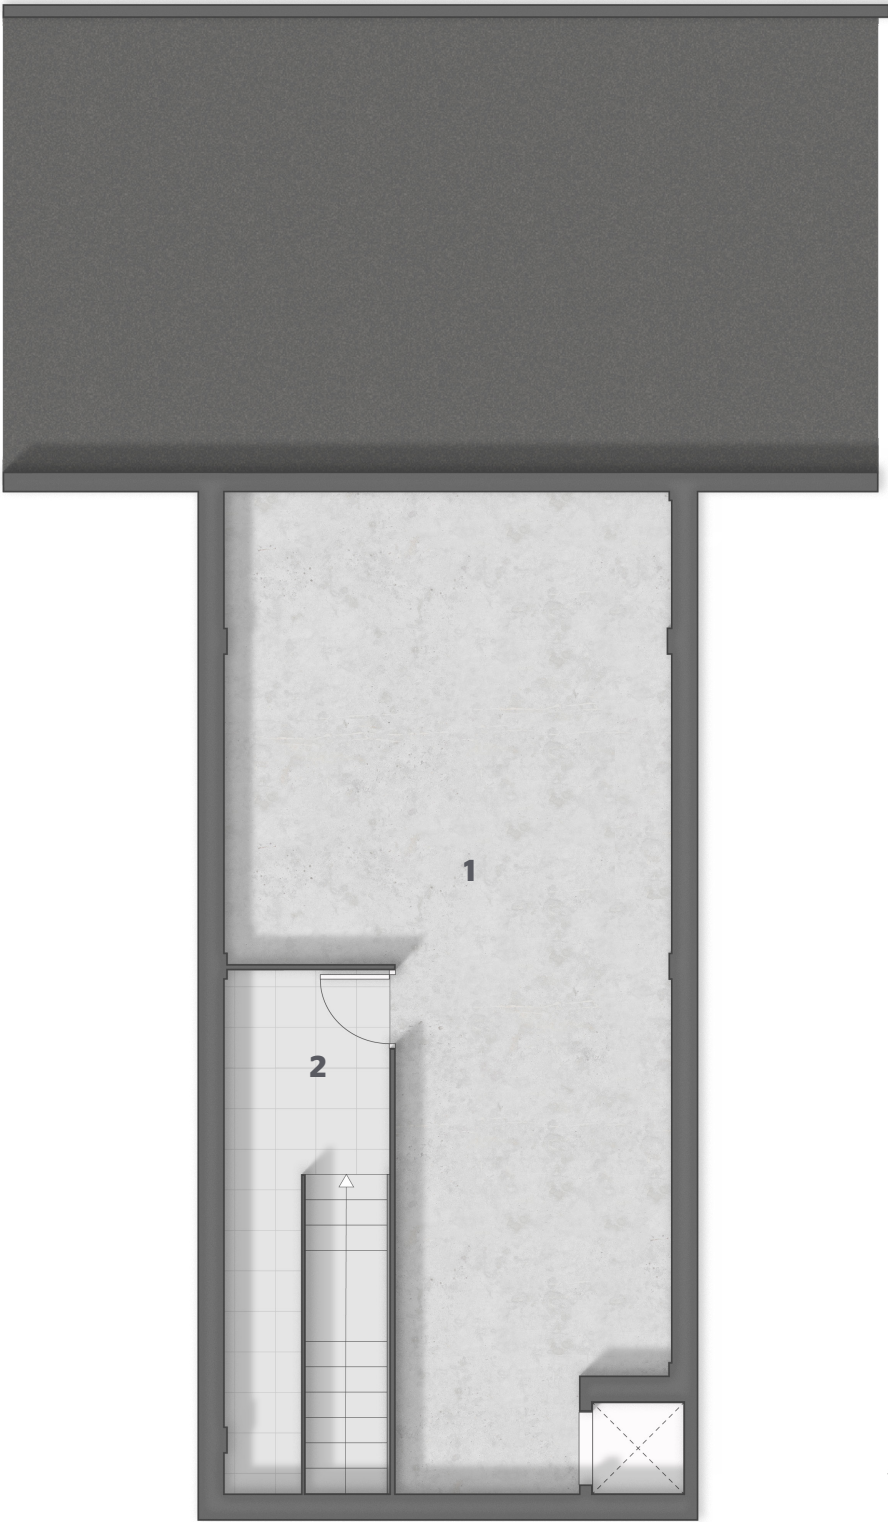

Planta -1º

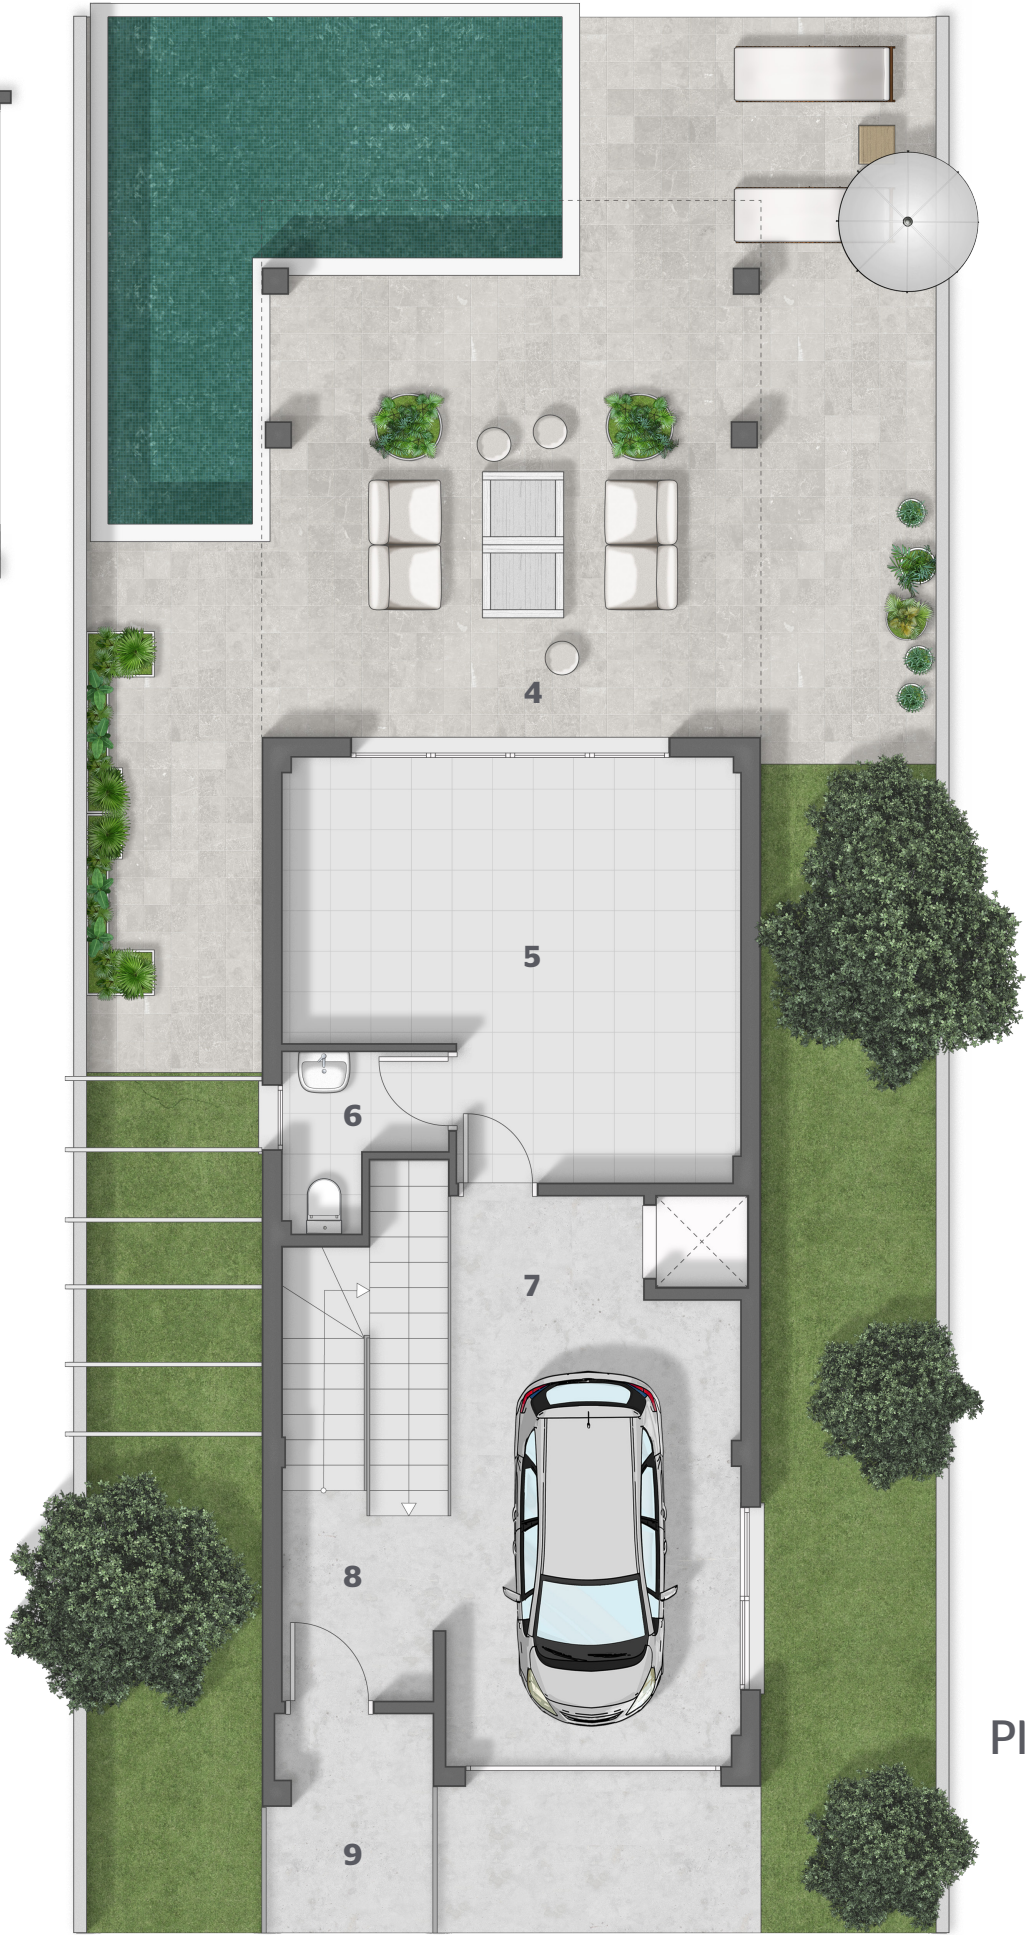

Planta 1º


1	Trastero	68.24 m²
2	Vestíbulo	10.45 m²
3	Almacén	
	Sup. útil	78.69 m²
	Sup. construida	90.17 m²
4	Terraza cubierta	16.17 m²
5	Almacén	20.56 m²
6	Aseo	2.74 m²
7	Garaje	18.76 m²
8	Entrada	8.26 m²
9	Porche	1.66 m²
	Sup. útil	68.15 m²
	Sup. construida	78.31 m²

Superficie total útil: 289.06 m²


Superficie total construida: 340.68 m²



Planta 2º

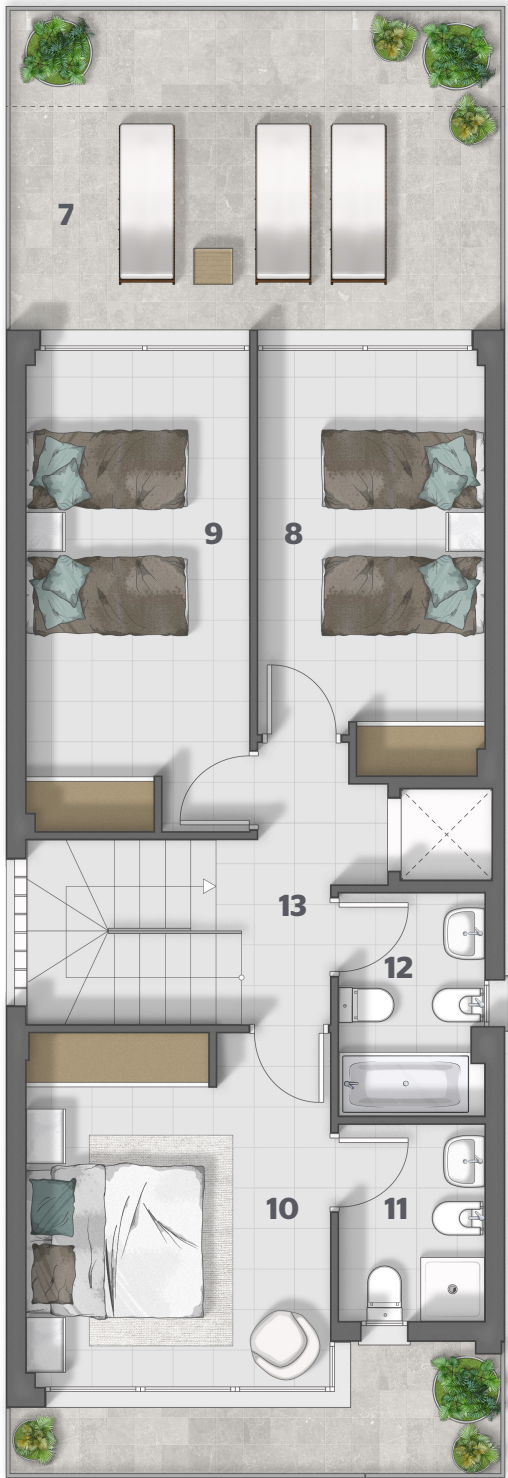

Planta 3º

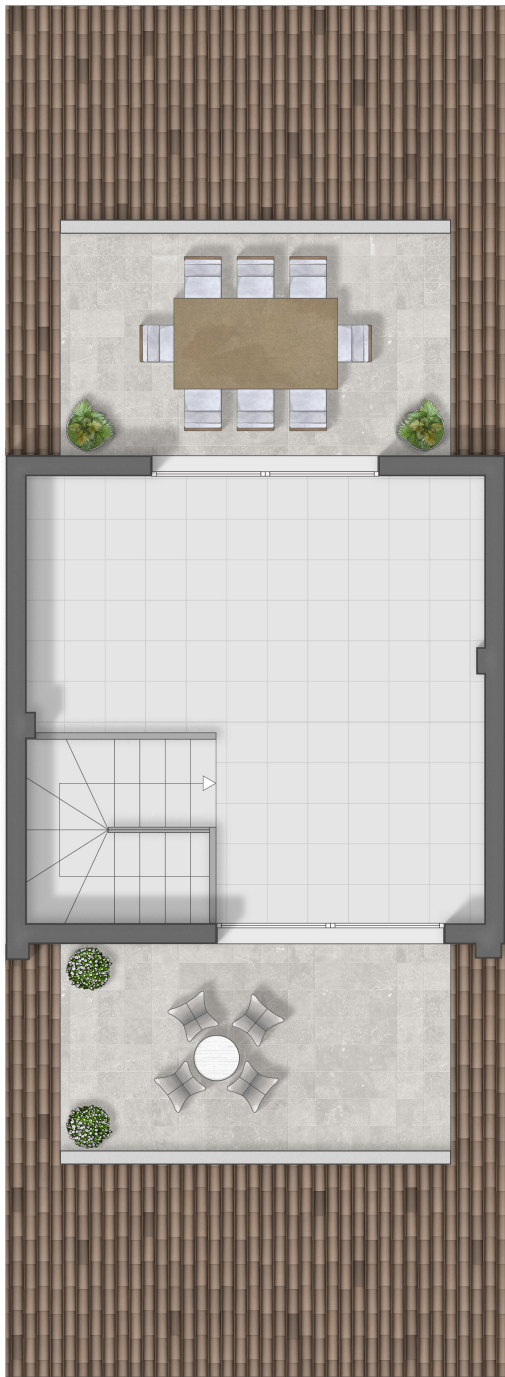

Planta bajo teja

1	Terraza cubierta	9.80 m²
2	Salón-comedor	25.32 m²
3	Recibidor-escalera	8.40 m²
4	Aseo	2.26 m²
5	Cocina	12.59 m²
6	Lavadero cubierto	5.50 m²
	Sup. útil	63.87 m²
	Sup. construida	73.93 m²
7	Terraza cubierta	9.47 m²
8	Dormitorio 1	11.08 m²
9	Dormitorio 2	12.86 m²
10	Dormitorio Ppal.	12.91 m²
11	Baño 1	3.46 m²
12	Baño 2	3.86 m²
13	Paso	3.88 m²
	Sup. útil	57.52 m²
	Sup. construida	72.64 m²
	Sup. útil (P. bajo teja)	20.83 m²
	Sup. construida (P. bajo teja)	25.63 m²

Superficie total útil: 289.06 m²

Superficie total construida: 340.68 m²